


Beschierungsplan zur verkehrsrechtlichen Anordnung des Landratsamtes Bayreuth Nr. 25-1402.11-18/2022

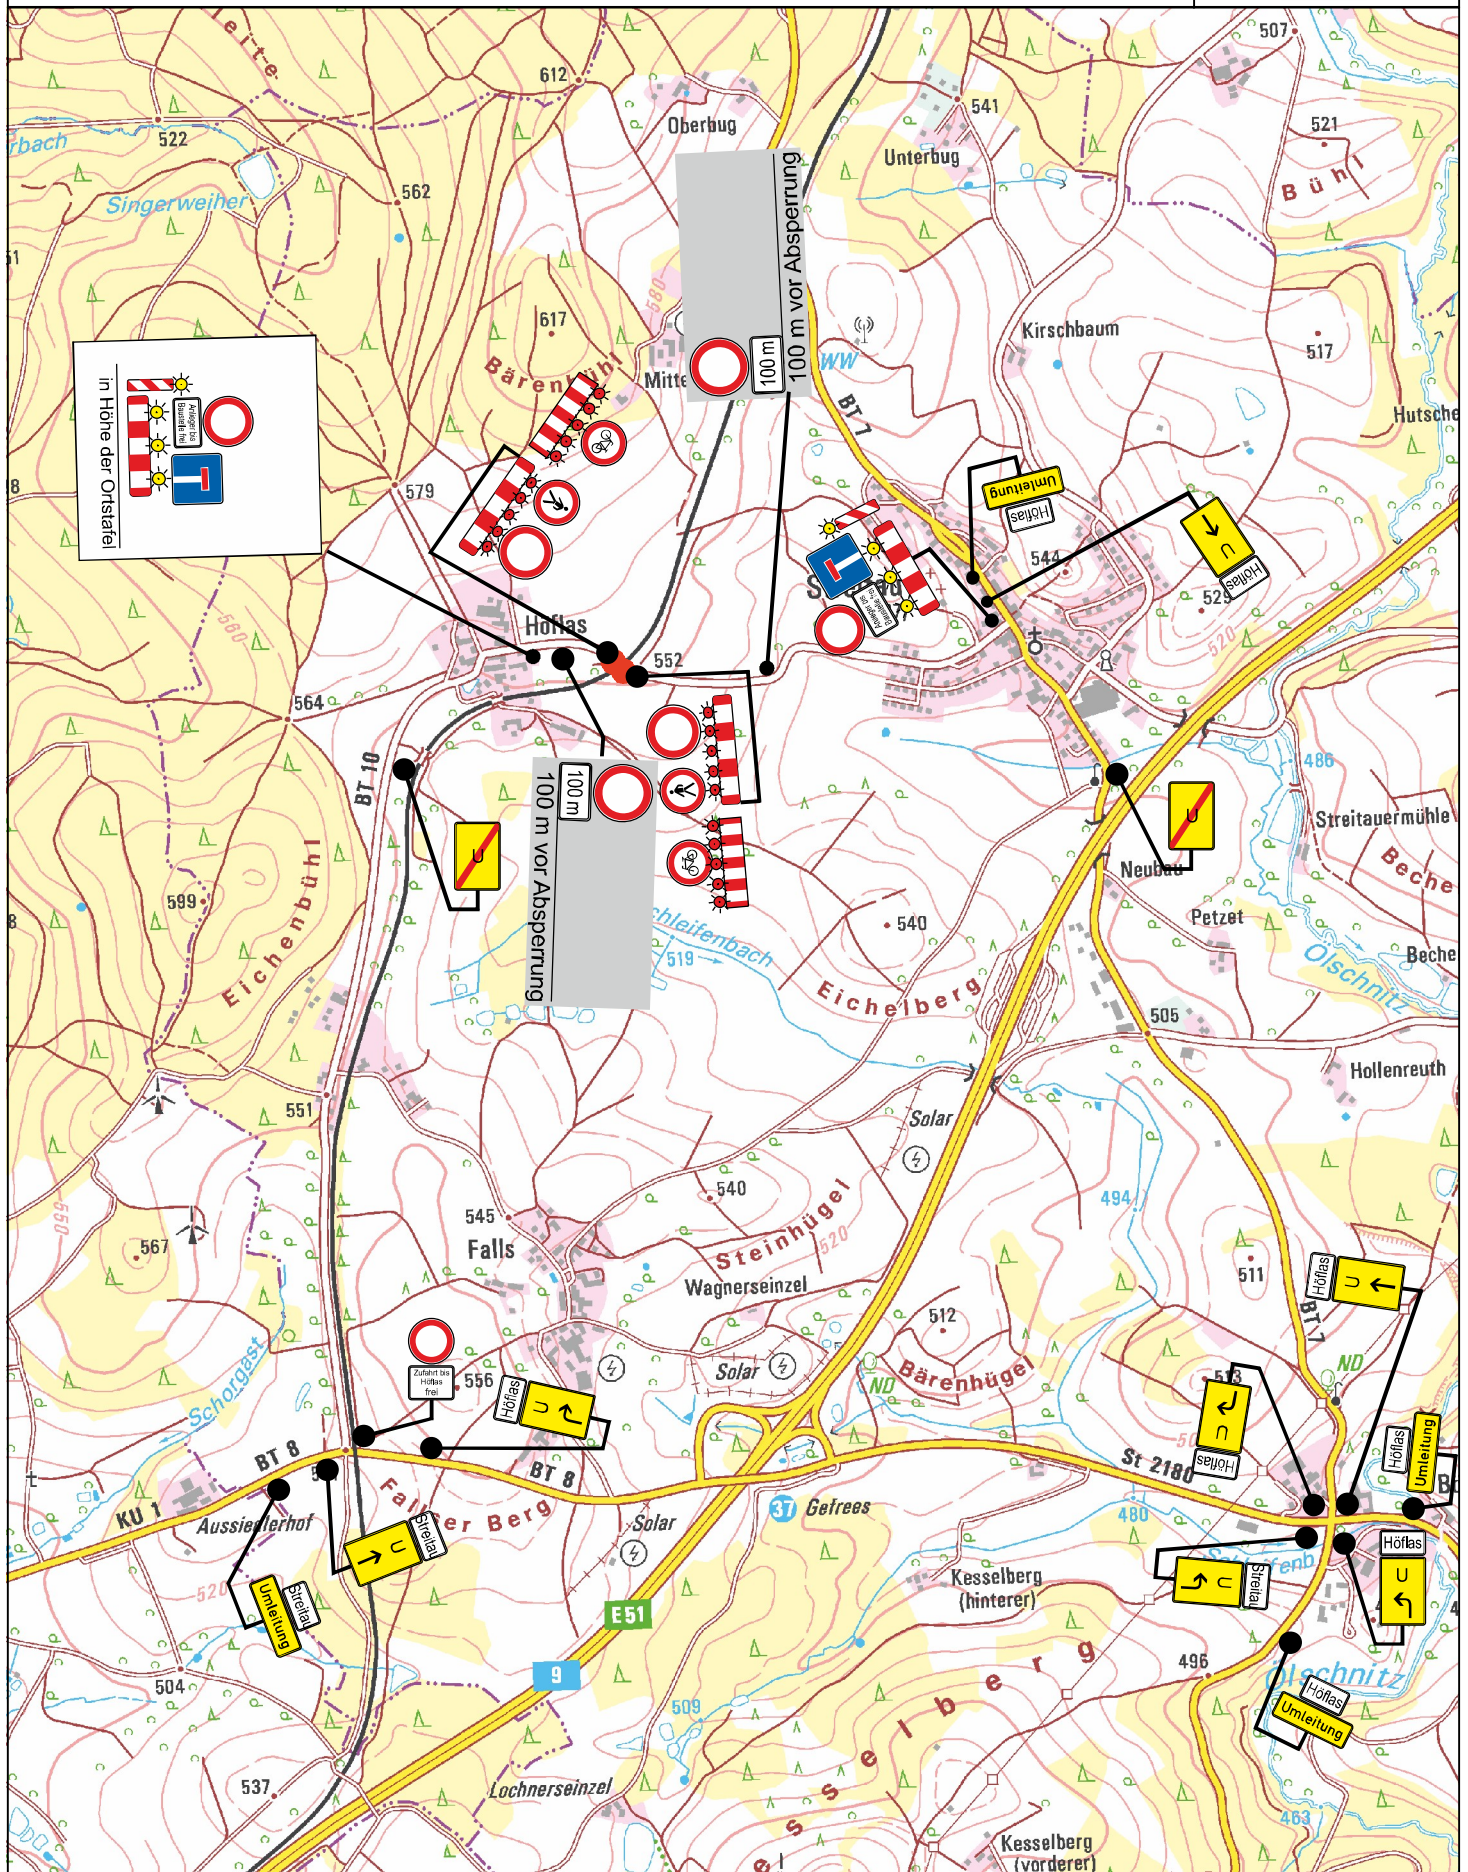

Der Ausdruck basiert auf Originaldaten des Vermessungsamtes.
 Eine Ableitung des amtlichen Katasterstandes ist nicht zulässig und
 ersetzt nicht den Katasterauszug. Karte nicht zur Maßentnahme geeignet!



0 500 m
 Maßstab = 1 : 18000